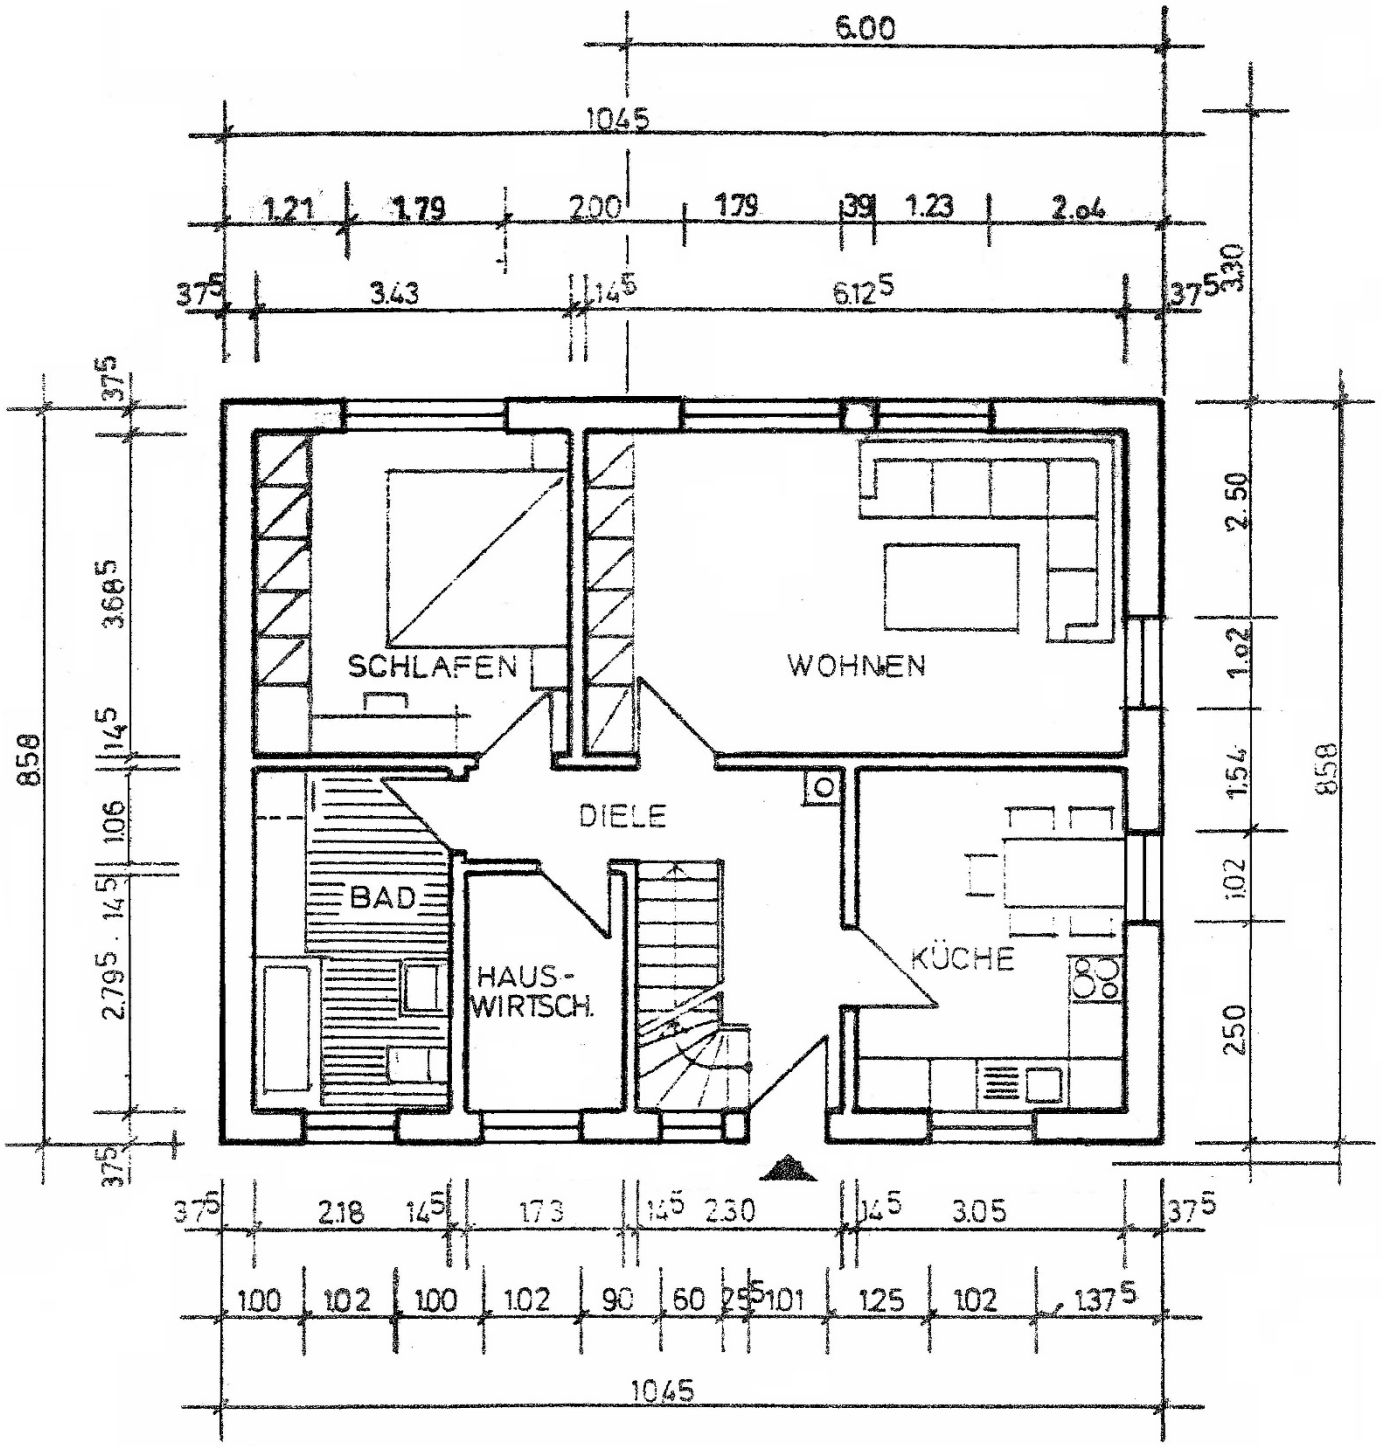
6.00
10.45
1.21
1.79
2.00
1.79
.39
1.23
2.04
3.30
3.75
3.43
.14.5
6.12.5
3.75
3.75
8.58
3.68.5
.14.5
.10.6
.14.5
2.79.5
3.75
SCHLAFEN
WOHNEN
DIELE
BAD
HAUS-
WIRTSCH.
KÜCHE
2.50
1.02
1.54
.10.2
2.50
8.58
3.75
2.18
.14.5
1.73
.14.5
2.30
.14.5
3.05
3.75
1.00
1.02
1.00
1.02
.90
.60
.29.5
1.01
1.25
1.02
1.37.5
10.45